


RELEVÉ TECHNIQUE

Nom Prénom _____

Adresse _____

Email _____

Tel _____

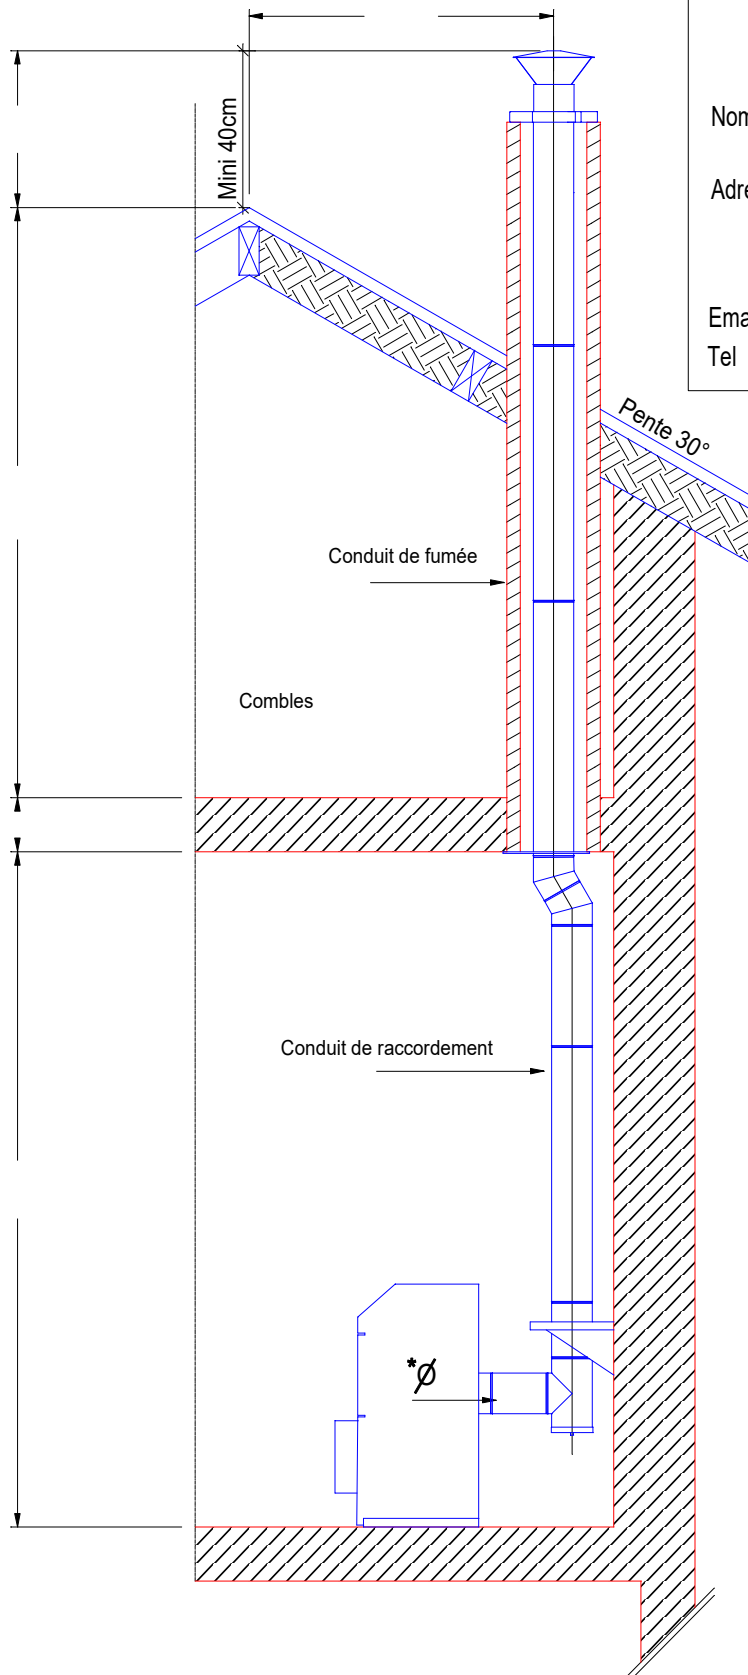

Prise de côtes	
A	hauteur sous plafond
B	épaisseur plancher
C	hauteur combles
D	hauteur conduit
E	distance conduit
Pente toiture / %	
conduit de fumée	
L	X l. int.
sortie fumée poêle	
*∅	

Croquis d'implantation informatif non contractuel



SO STEEL
CONDUITS DE CHEMINÉES

EXE

Plan d'installation

Installation de chaudière
sur conduit de fumée existant

Echelle : 1/25°

Date :

SO STEEL