


RELEVÉ TECHNIQUE

Nom Prénom _____

Adresse _____

Email _____

Tel _____

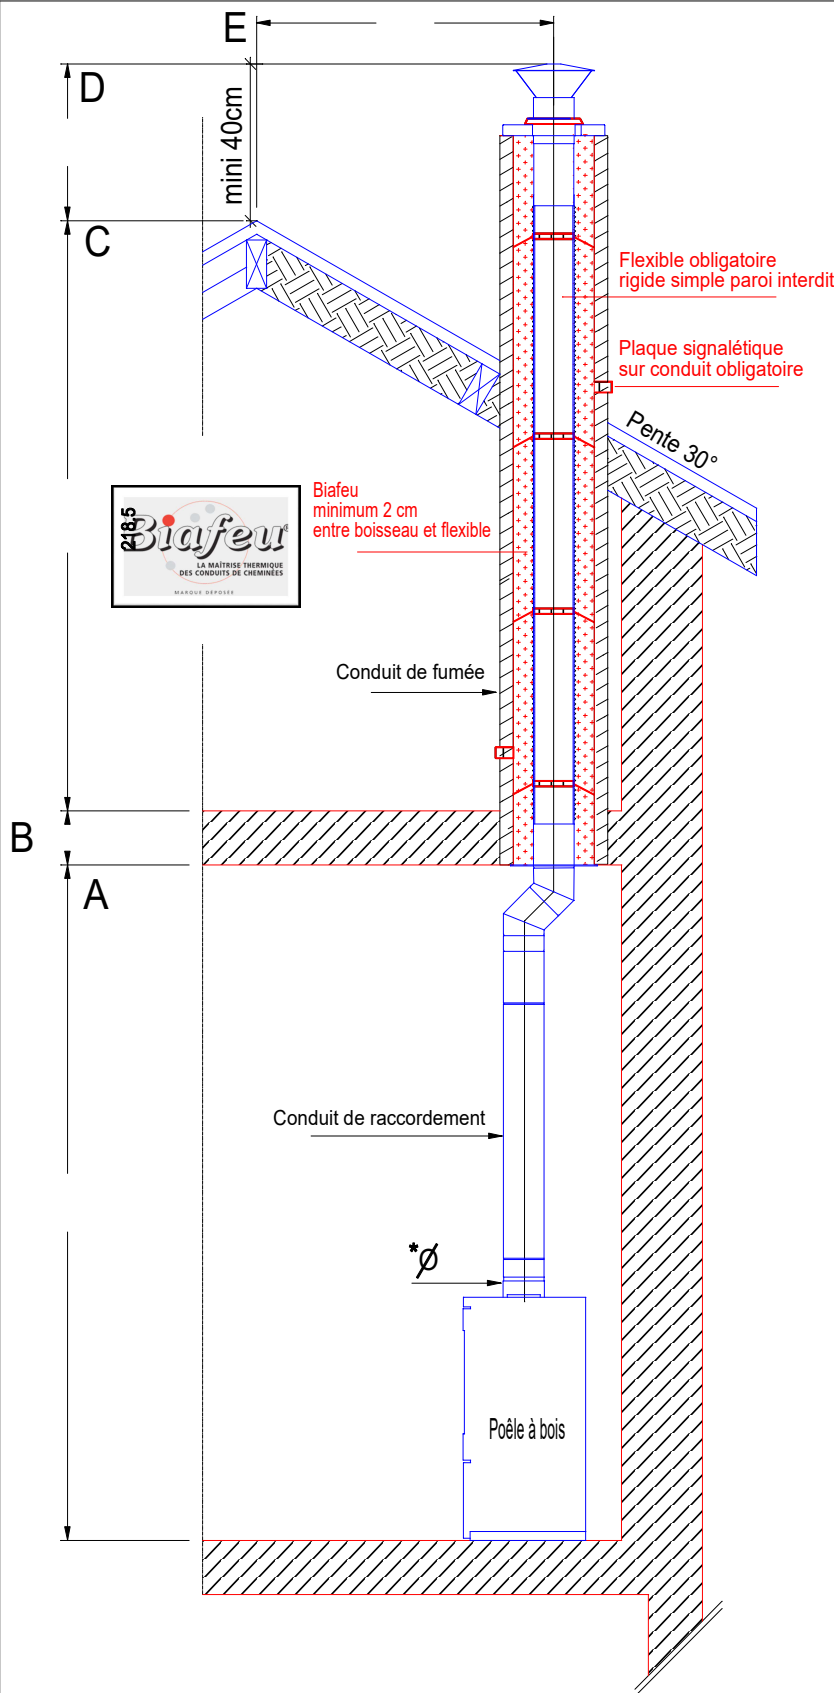

Prise de côtes

A hauteur sous plafond

B épaisseur plancher

C hauteur combles

D hauteur conduit

E distance conduit

Pente toiture / %

conduit de fumée

L X I. int.

sortie fumée poêle

* ϕ

Croquis d'implantation informatif non contactuel



SO STEEL
CONDUITS DE CHEMINÉES

EXE

Plan d'installation

Installation de poêle à bois
sur conduit de cheminée existant + isolation Biafeu

Echelle : 1/25°

Date :

SO STEEL