


RELEVÉ TECHNIQUE

Nom Prénom _____

Adresse _____

Email _____

Tel _____

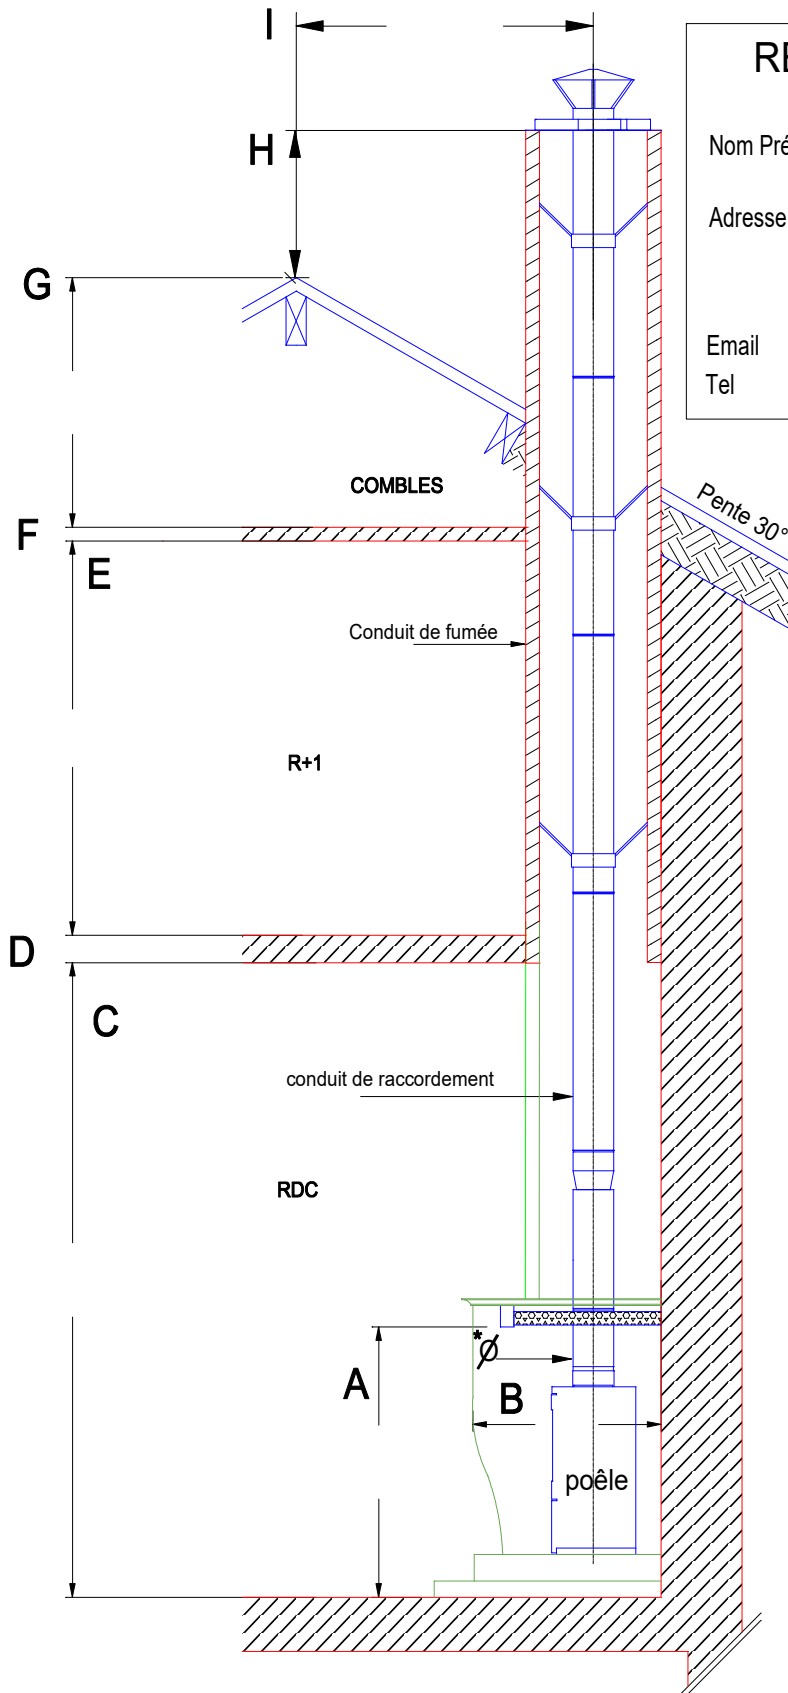

Prise de côtes

A hauteur âtre

B profondeur âtre

C hauteur sous plafond

D épaisseur plancher

E hauteur sous plafond

F épaisseur plafond

G hauteur combles

H hauteur conduit

I distance conduit

Pente toiture / %

conduit de fumée

L X l. int.

sortie fumée poêle

* \varnothing

Croquis d'implantation informatif non contractuel



**SO
STEEL**
CONDUITS DE CHEMINÉES

EXE

Plan d'installation

Installation de poêle
dans une cheminée existante

Echelle : 1/25°

Date :

HABITAT & ENERGIE
2751 Avenue de Bordeaux 33127 Saint-Jean D'Ilac