



RELEVÉ TECHNIQUE

Nom Prénom _____

Adresse _____

Email _____

Tel _____

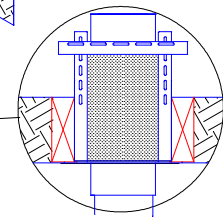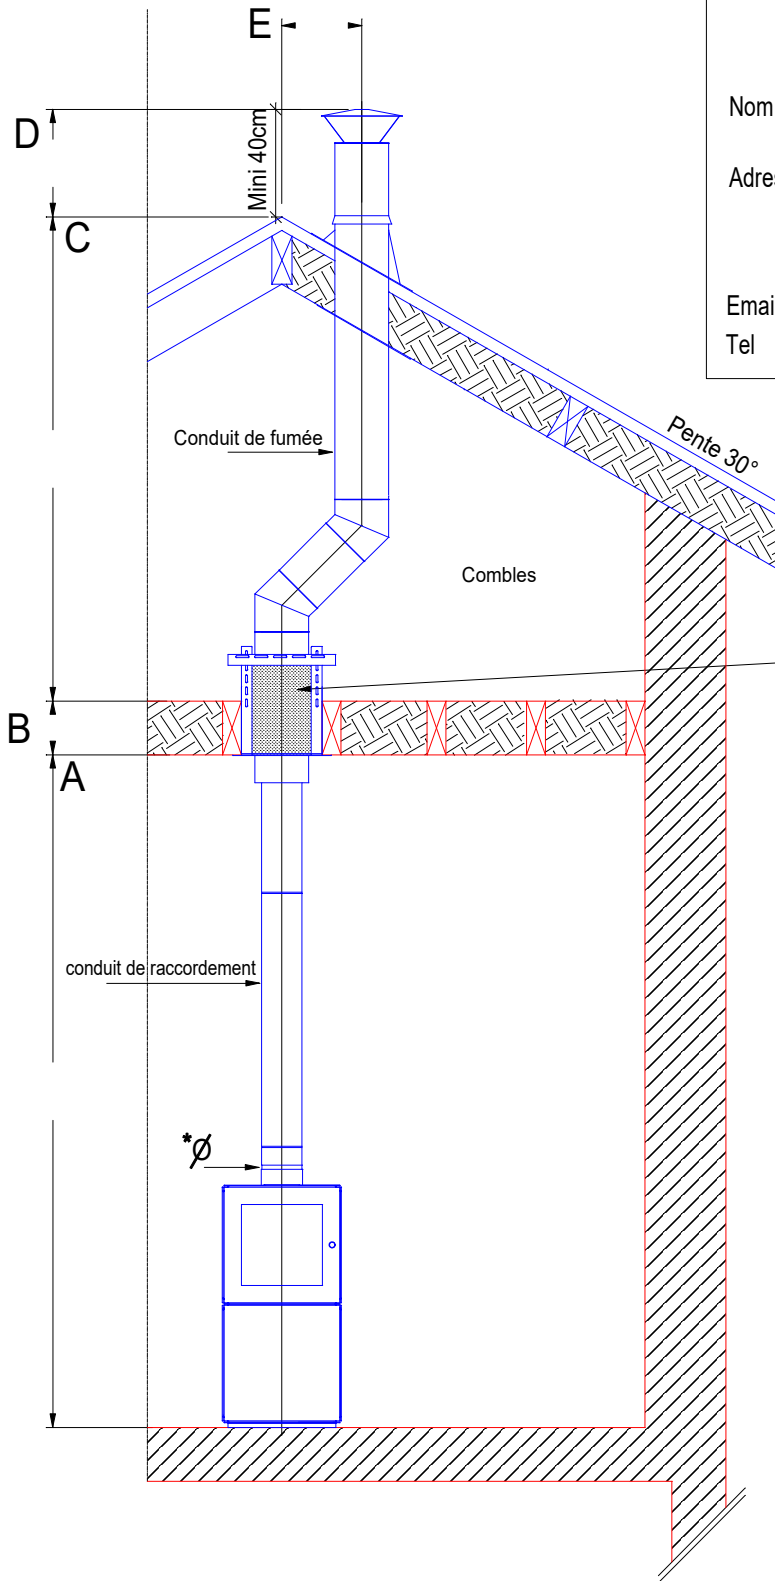

Détail passage plancher
 Solution RT2012*

Prise de côtes

A hauteur sous plafond

B épaisseur plafond

C hauteur combles

D hauteur conduit

E distance conduit

Pente toiture / %

conduit de fumée

ø

sortie fumée poêle

*ø

Croquis d'implantation informatif non contractuel



EXE

Plan d'installation

Poêle à bois sur nouveau conduit

Habitation de plein pied

Echelle : 1/25°

Date :

SO STEEL