


RELEVÉ TECHNIQUE

Nom Prénom _____

Adresse _____

Email _____

Tel _____

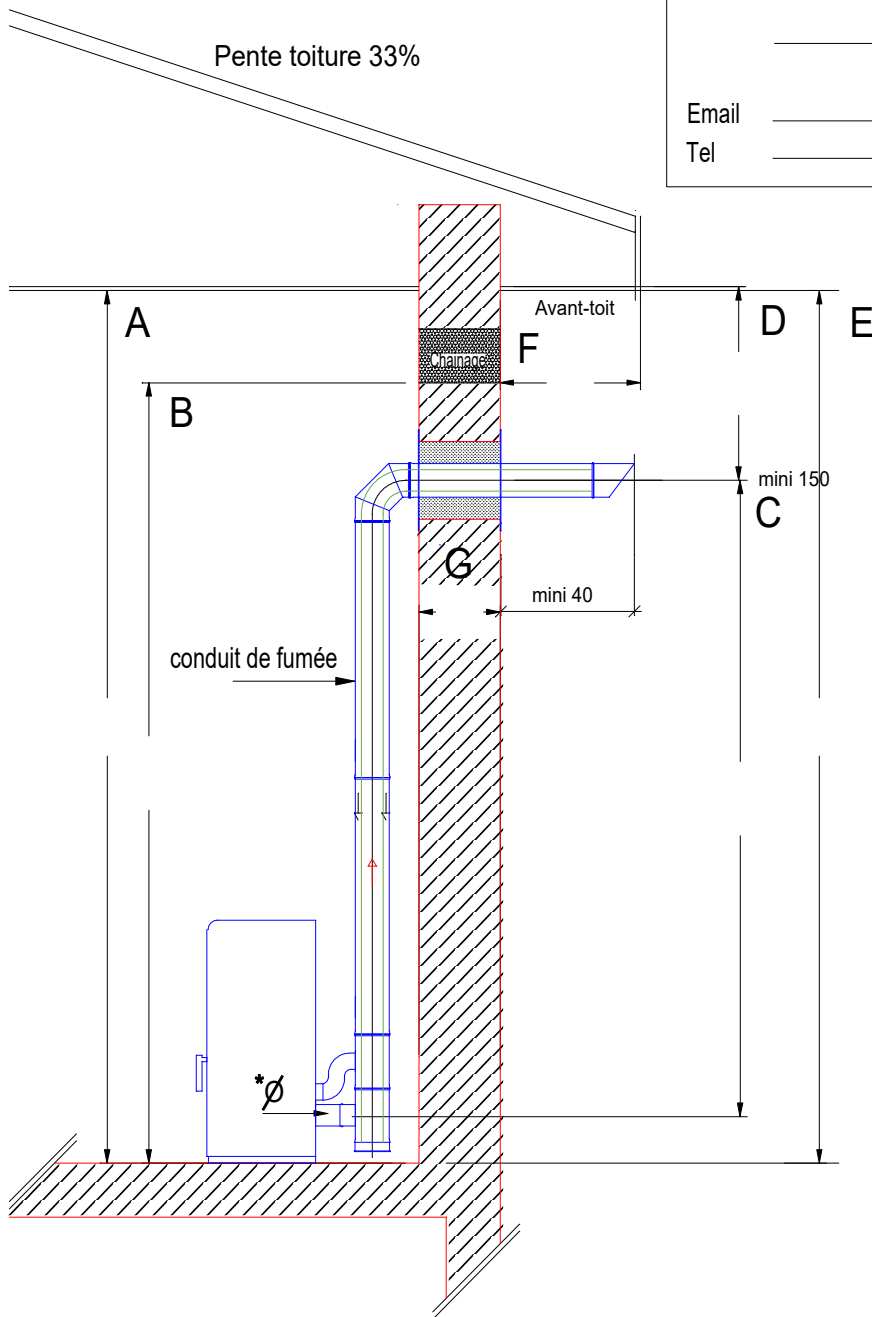

Prise de côtes

A Hauteur sous plafond

B Hauteur chaînage

C Hauteur sortie conduit

D Hauteur sous avant-toit

E Hauteur totale sous avant-toit

F Avant-toit

G Epaisseur mur

Pente toiture / %

sortie fumée poêle
*ø

conduit de fumée
ø



**SO
STEEL**
CONDUITS DE CHEMINÉES

EXE

Plan d'installation

Installation d'un poêle à pellets
étanche à ventouse

Echelle : 1/25°

Date :

HABITAT & ENERGIE
2751 Avenue de Bordeaux 33127 Saint-Jean D'Ilac