



# RELEVÉ TECHNIQUE

Nom Prénom \_\_\_\_\_

Adresse \_\_\_\_\_

Email \_\_\_\_\_

Tel \_\_\_\_\_

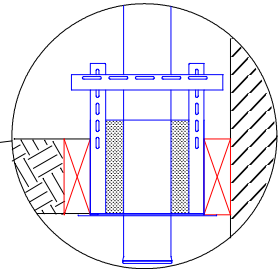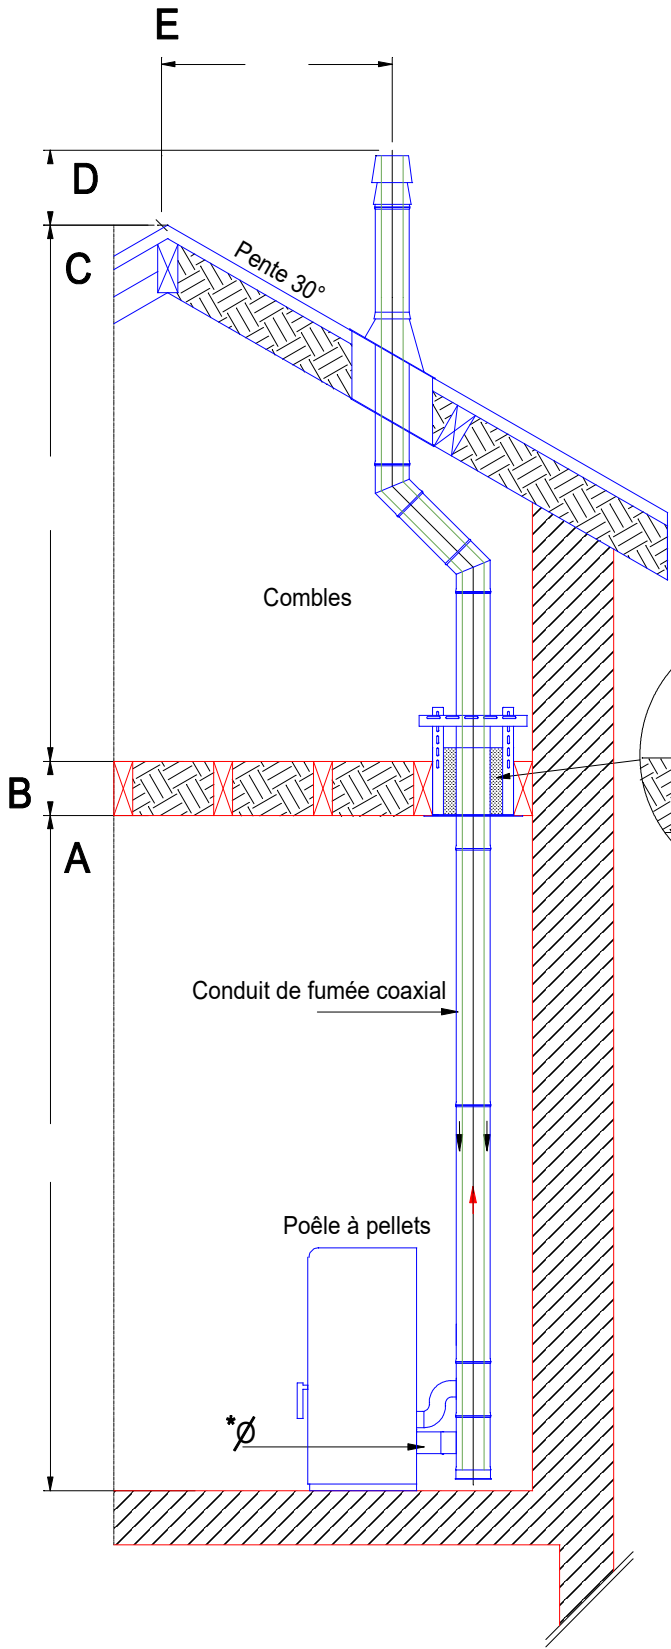

Détail passage plancher solution RT 2012 \*

## Prise de côtes

<b>A</b>	hauteur sous plafond
<b>B</b>	épaisseur plancher
<b>C</b>	hauteur combles
<b>D</b>	hauteur conduit
<b>E</b>	distance conduit
Pente toiture / %	
conduit de fumée	
∅	
sortie fumée poêle	

Croquis d'implantation informatif non contactuel



EXE Plan d'installation

Installation de poêle à pellet  
sur conduit coaxial-zone1

Echelle : 1/25°

Date :

**SO STEEL**