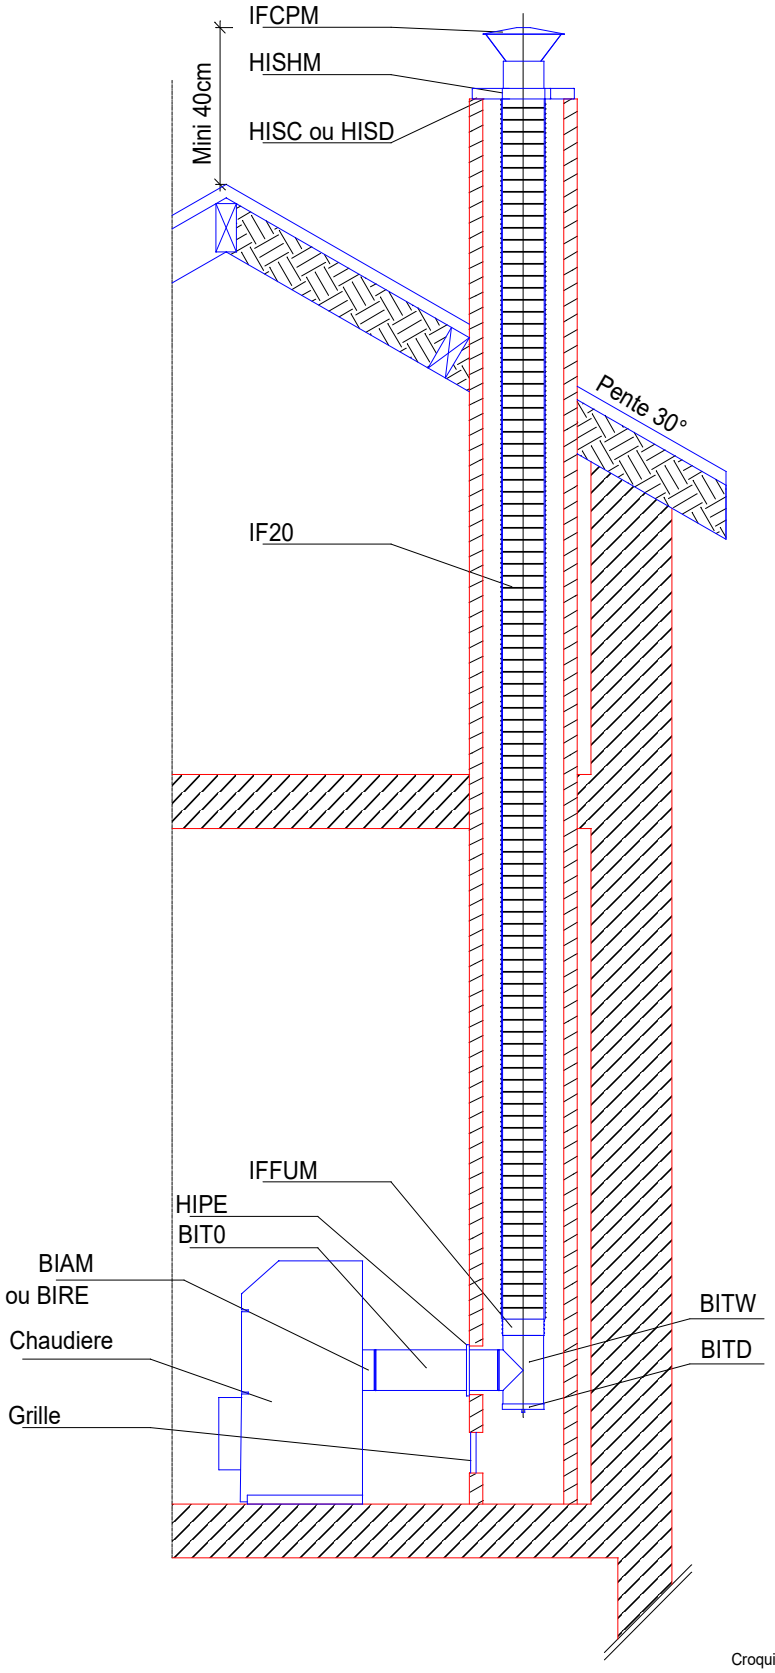

Croquis d'implantation informatif non contactuel

EXE	Plan d'installation
Installation de chaudiere sur conduit de cheminée éxistant tubé	
Echelle : 1/25°	Date :
SO STEEL	