

Croquis d'implantation informatif non contractuel



SO STEEL
CONDUITS DE CHEMINÉES

EXE


Plan d'installation

Installation de poêle à pellets
sur conduit de cheminée existant

Echelle : 1/25°

Date :

SO STEEL

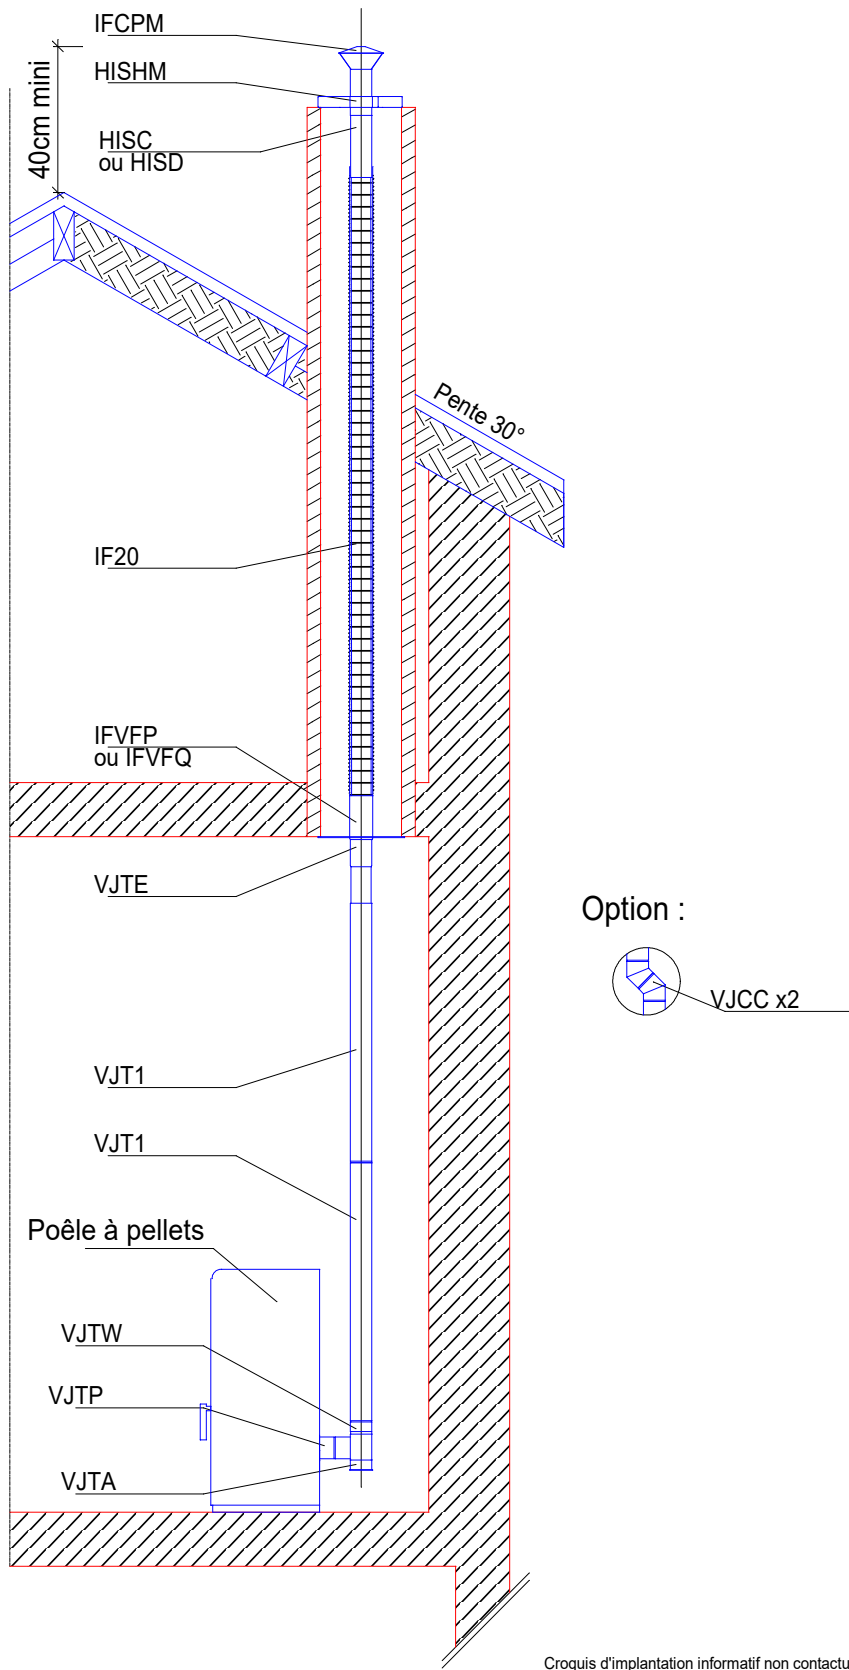

SO STEEL
CONDUITS DE CHEMINÉES

EXE

Plan d'installation

Installation de poêle à pellets
sur conduit de cheminée existant

Echelle : 1/25°

Date :

SO STEEL