
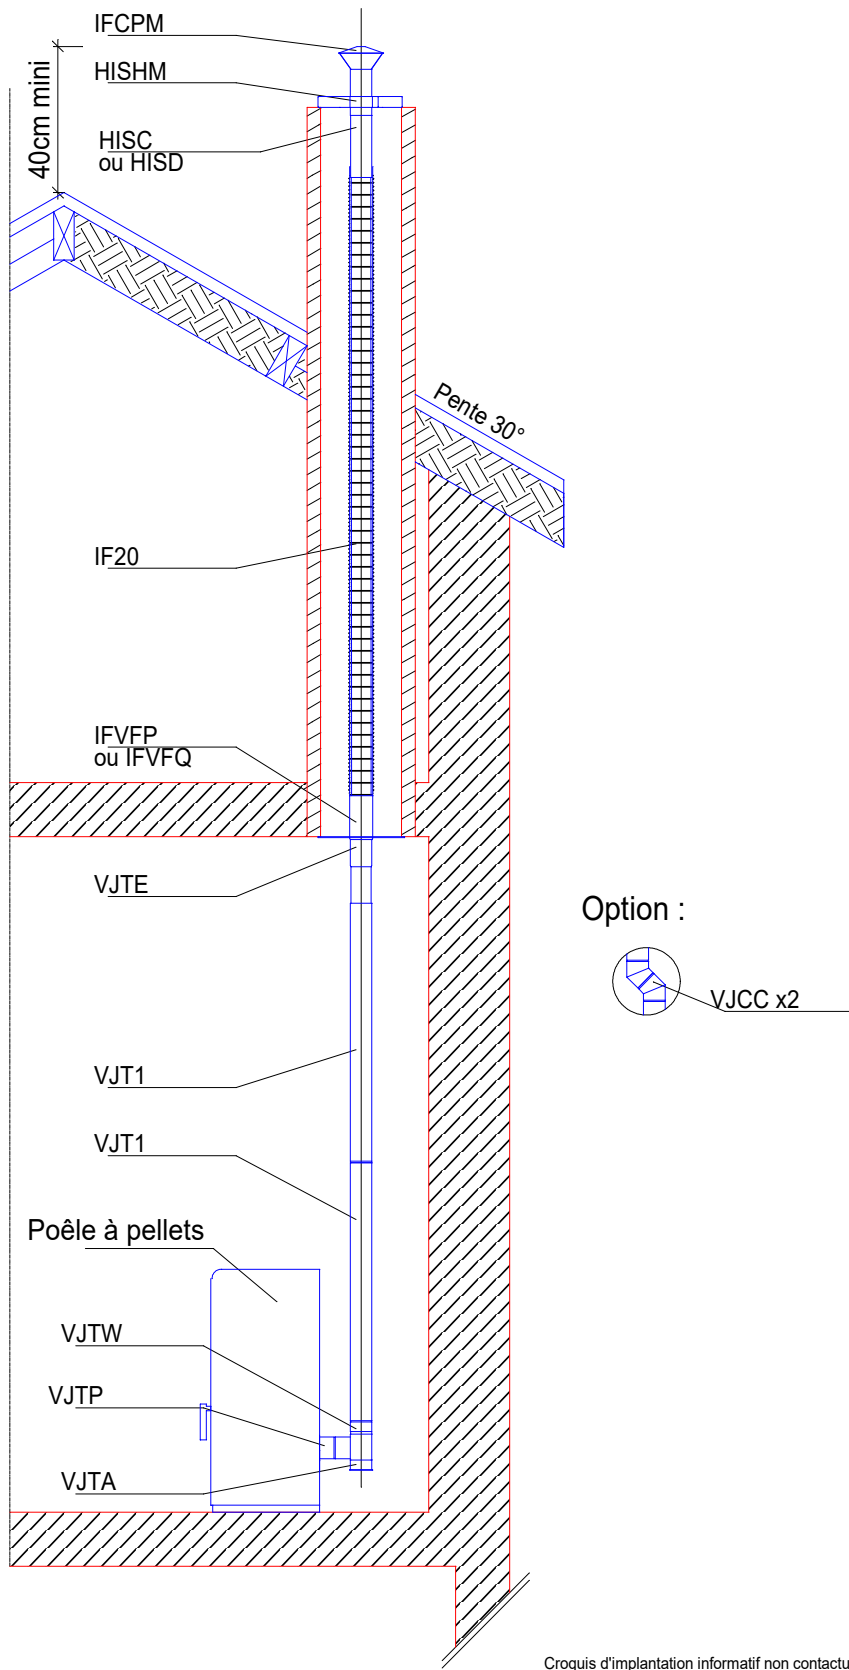


Croquis d'implantation informatif non contactuel

	EXE	Plan d'installation
	Installation de poêle à pellets sur conduit de cheminée existant	
	Echelle : 1/25°	Date :
	SO STEEL	



SO STEEL
CONDUITS DE CHEMINÉES

EXE

Plan d'installation

Installation de poêle à pellets
sur conduit de cheminée existant

Echelle : 1/25°

Date :

SO STEEL